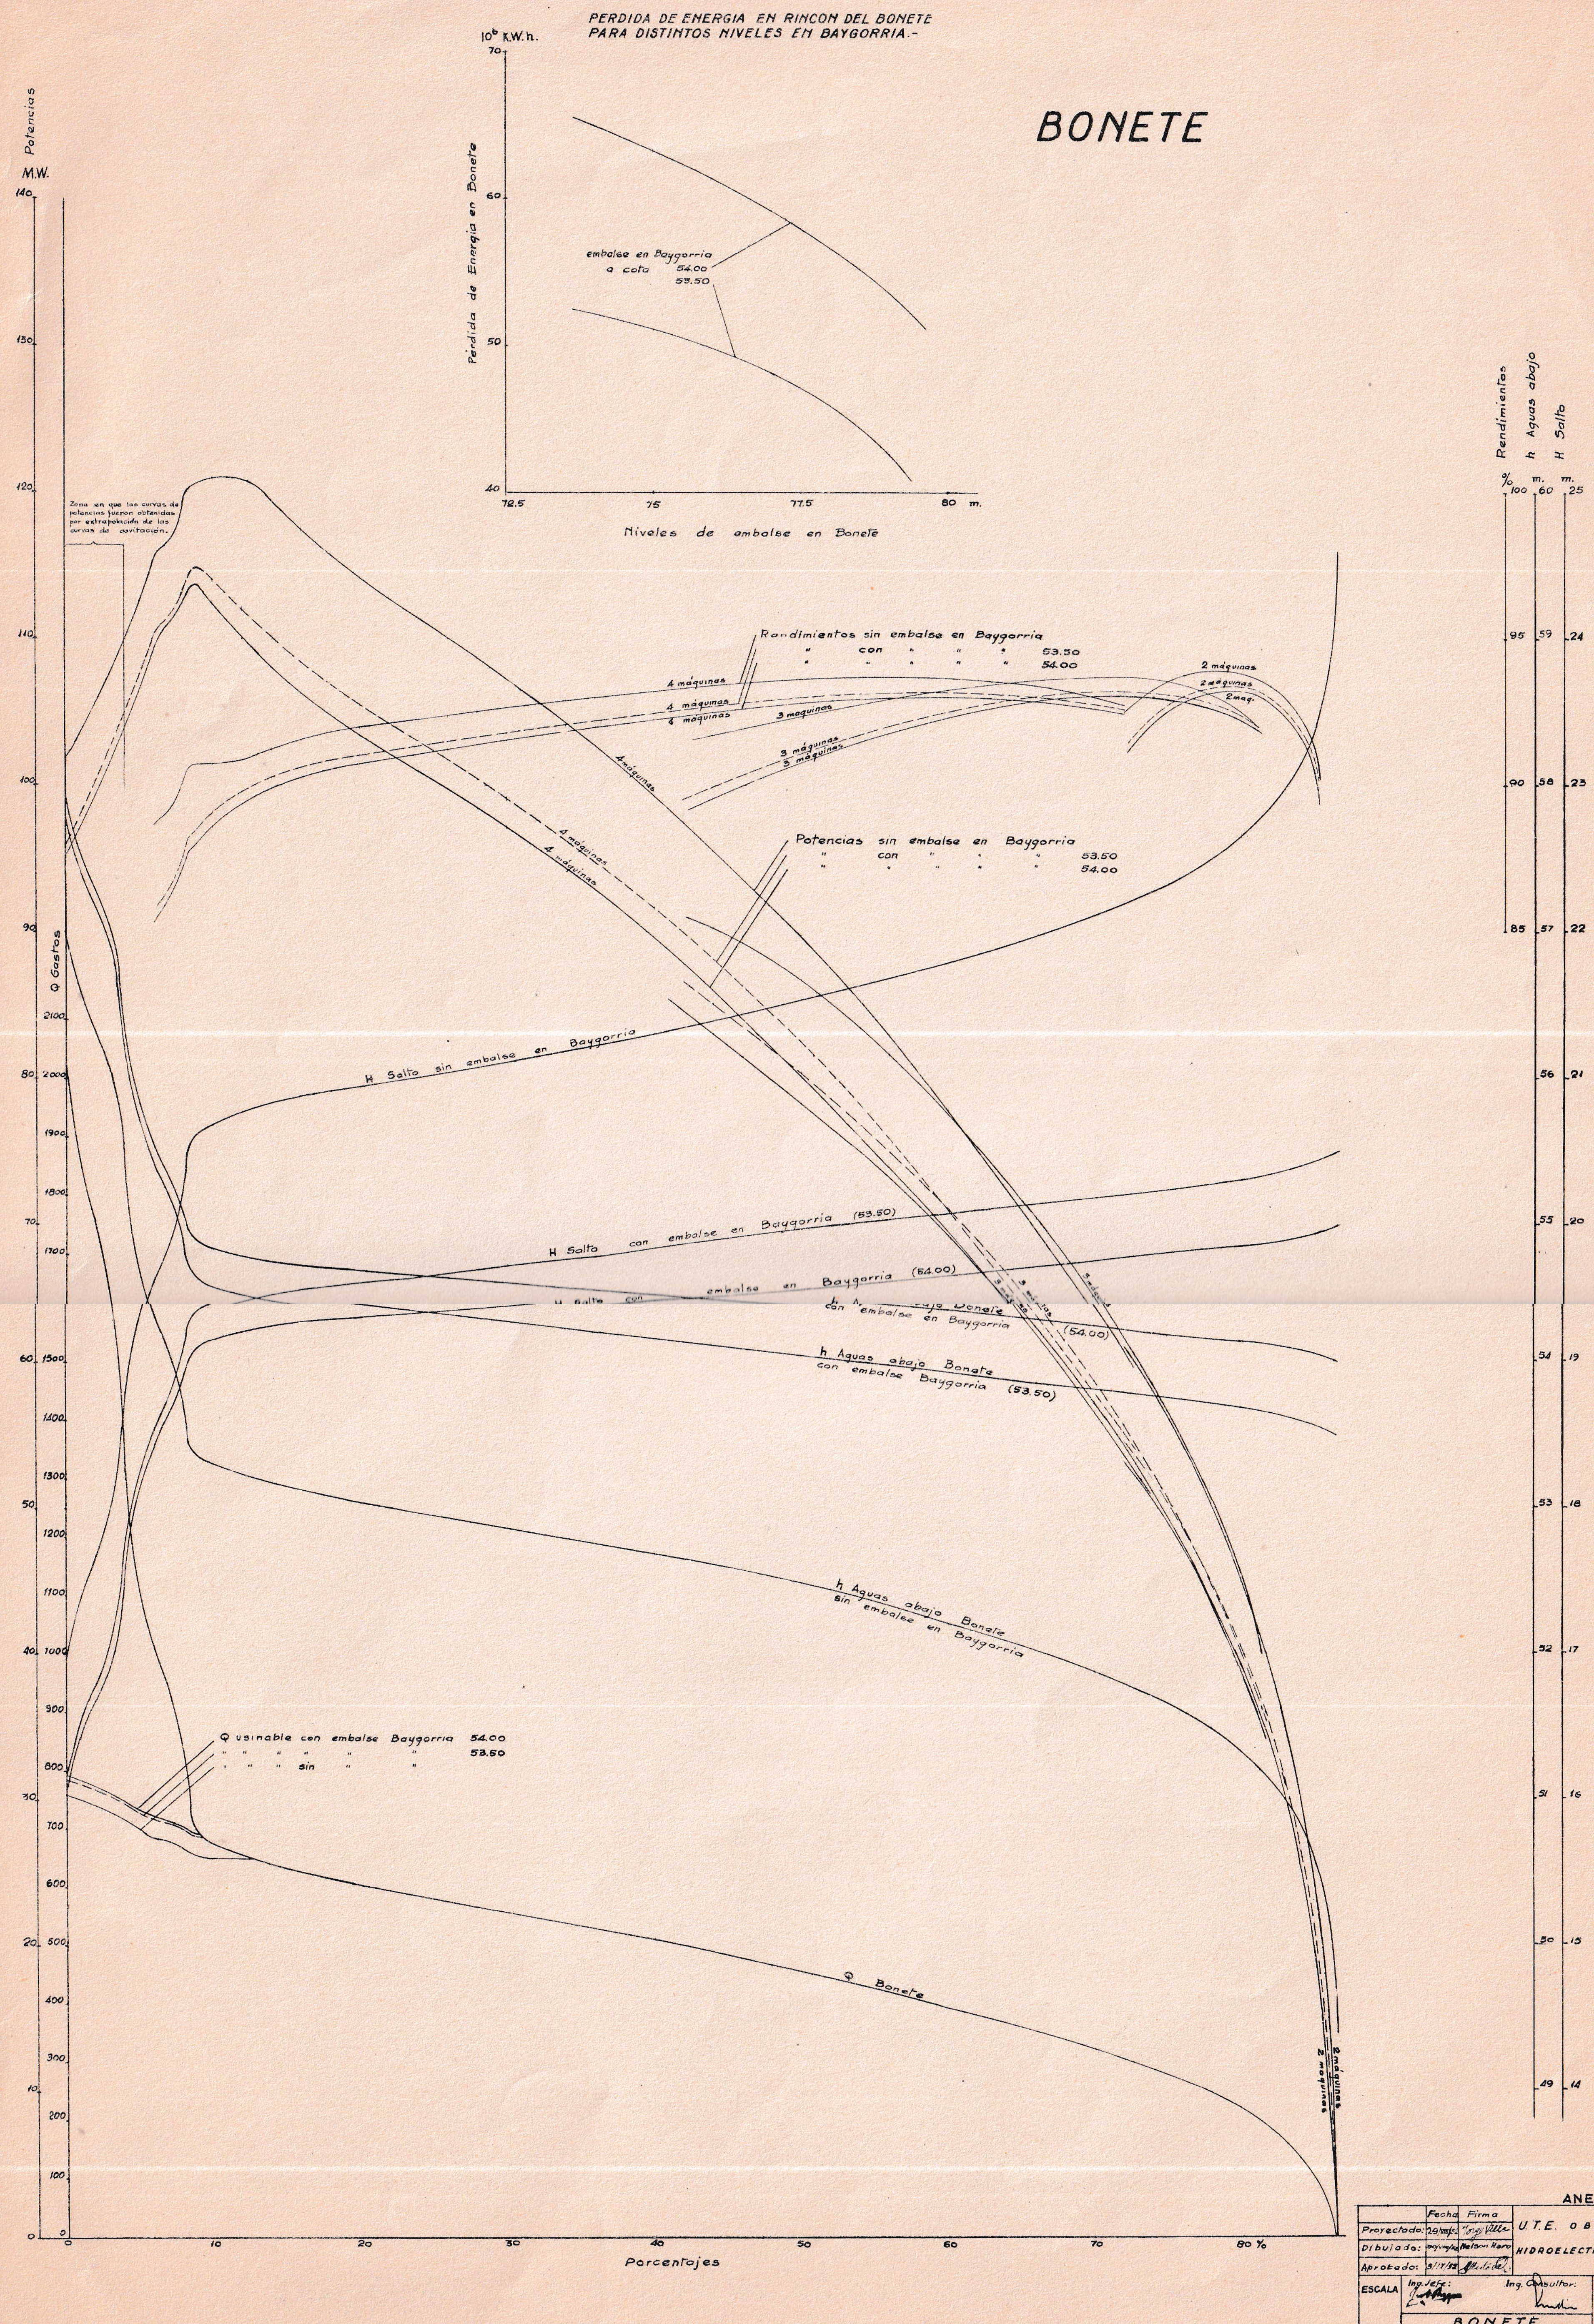

ANEXO III

	Fecha	Firma	U.T.E. OBRAS HIDROELECTRICAS:
Proyectado:	29/[illegible]/52	Jorge Villa	
Dibujado:	[illegible]	Nelson Haro	
Aprobado:	3/IX/52	[illegible]	

ESCALA — Ing. Jefe: [signature] — Ing. Consultor: [signature] — Nº 5404

BONETE
Potencias para un nivel sup. = 74.00

COLOMBINO